M.O.P. Dirección de E. hidroeléctricos

Aprovechamiento Hidroeléctrico del

Río Negro

Obra Rincón del Bonete

Variante I

Zanjas de fundación. Ataguías

Dique a contrafuertes de cabeza redonda

Parte constructiva

Escala 1:100 / 1000

Zanja de fundación II

Sección A-B

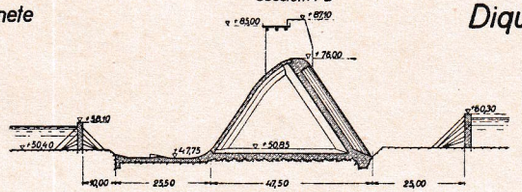

Zanja de fundación III

Sección C-D

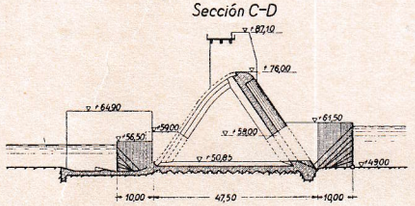

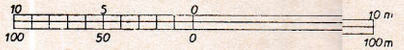

Lado aguas abajo

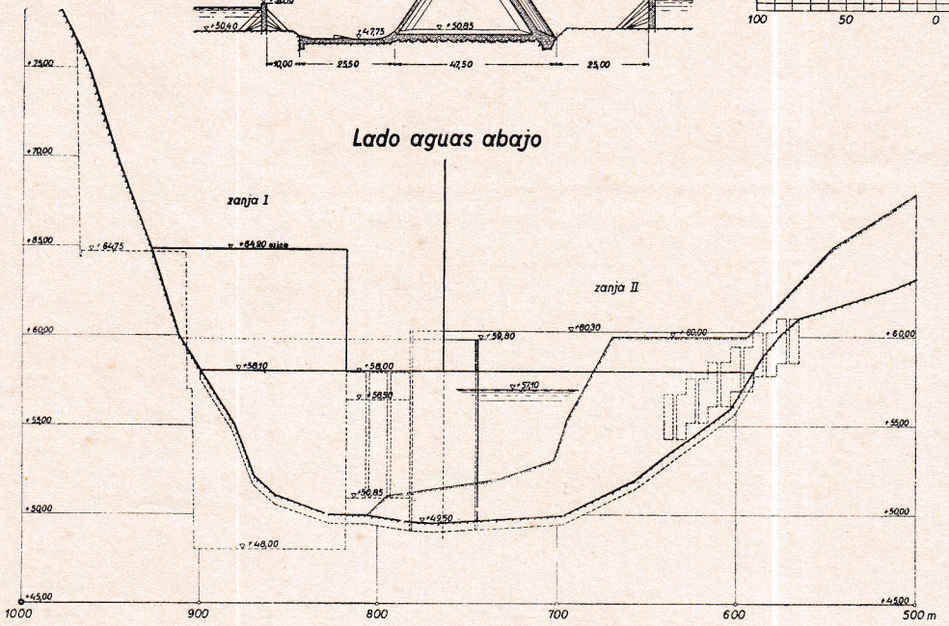

Lado aguas arriba

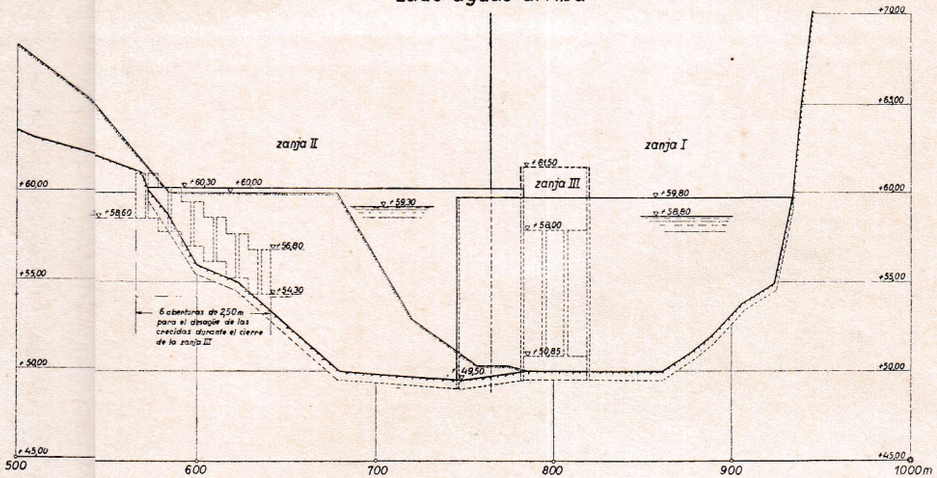

Disposición de las zanjas de fundación

Escala 1:1000

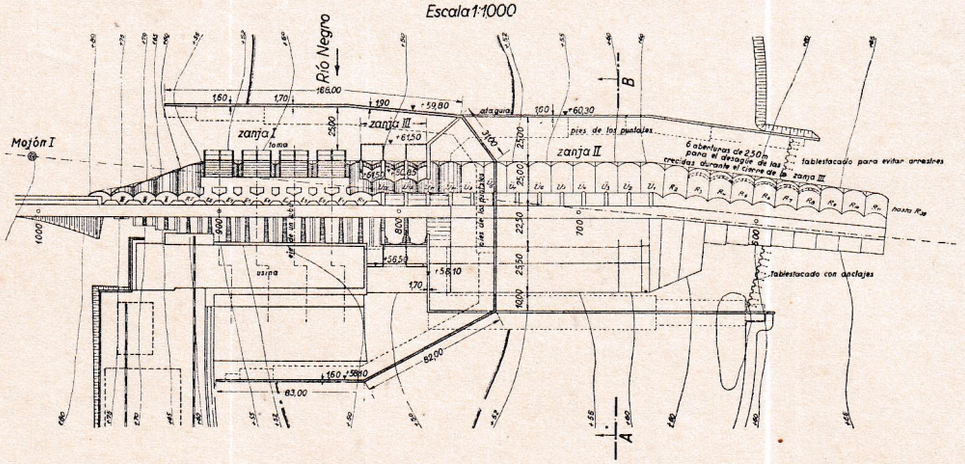

Solución 1

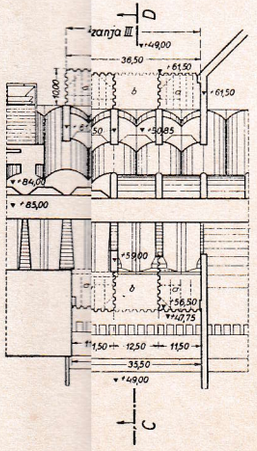

Solución 2

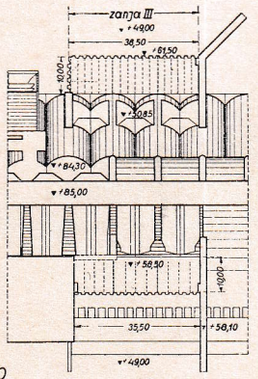

Escala 1:500

	fecha	nombre
Proyectado	8.12.33	
Dibujado	11.12.33	
Controlado	14.12.33	

Dr. Ing. A. Ludin

Escala 1:100 / 1:1000

Zanja de fundación Ataguías

Dique a contrafuertes de cabeza redonda

Plano Nº 56

Archivo Nº 712

Jefe de sección:

Inspector general:

Berlin, el 13.12.33.

El Ingeniero: